


平面図

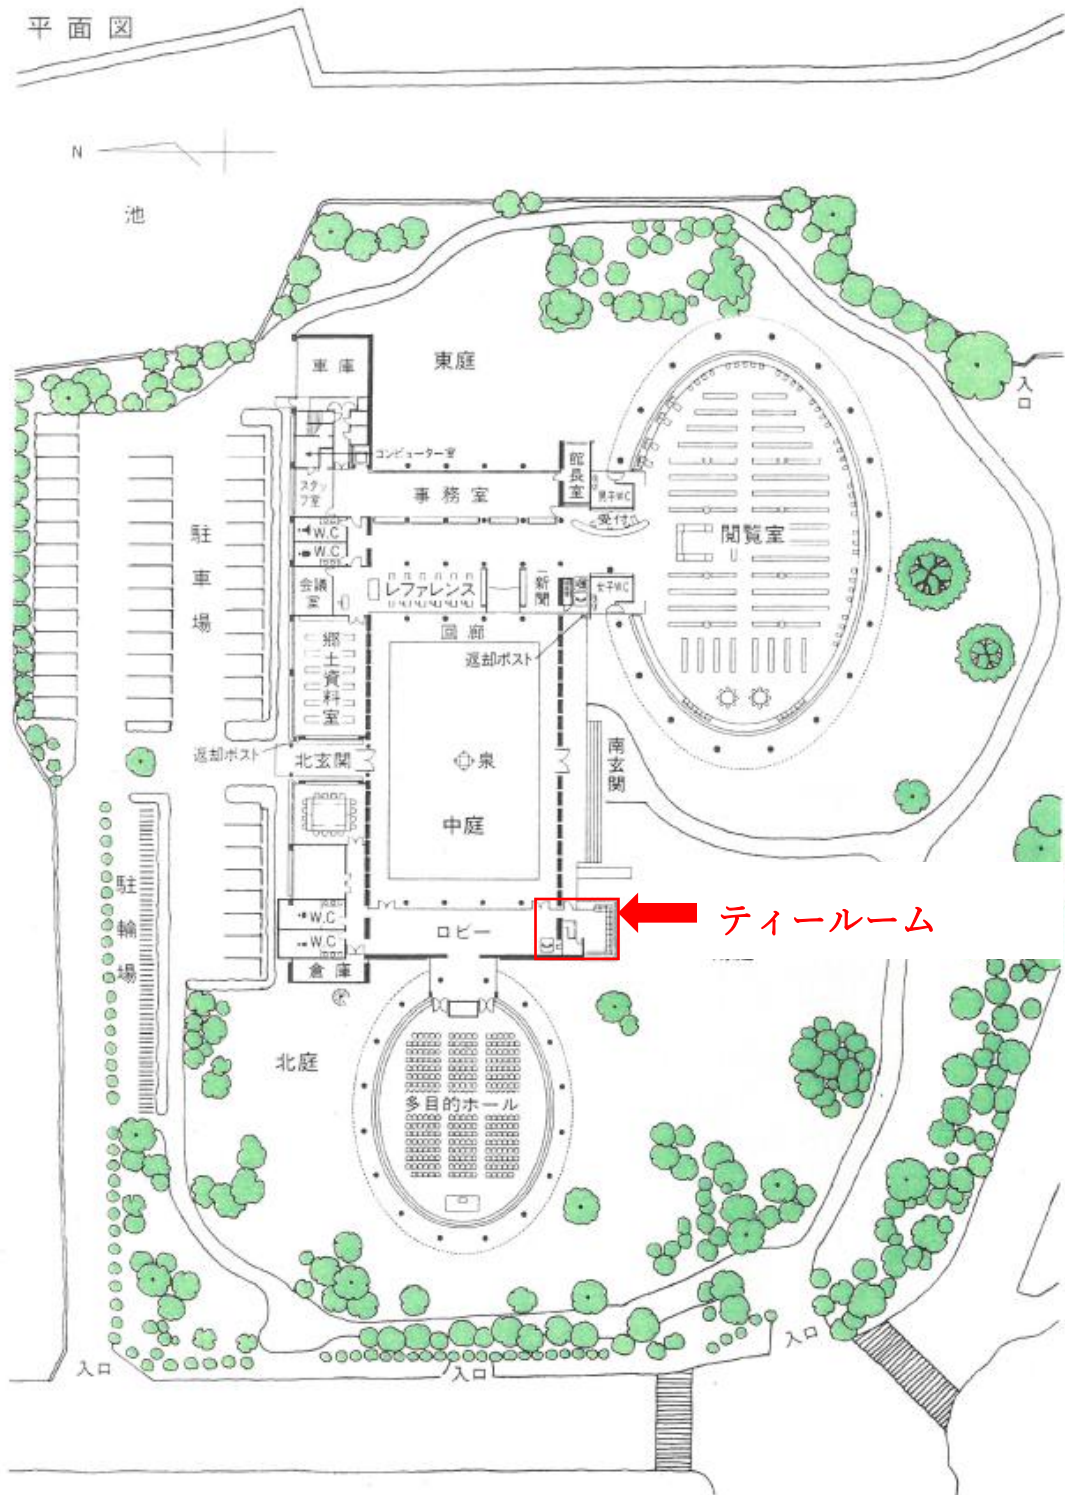

← ティールーム